

Stadt Bad Neustadt a. d. Saale


Einzelhandelsprojekt Meininger Straße

Stand 9.2007




Datum: 12.11.2007

Verfasser: Sperr, PLANWERK

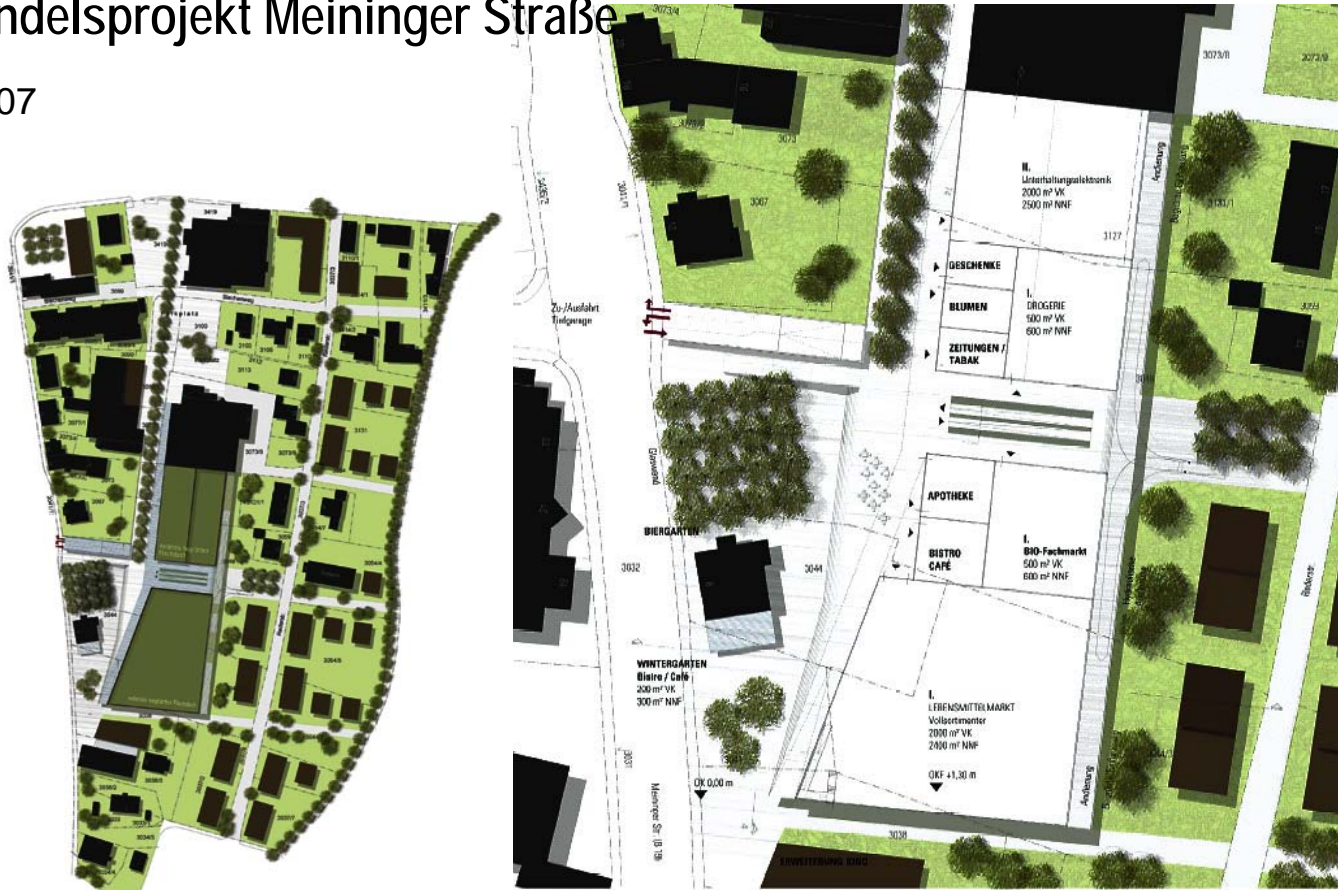

Quelle: Fa. allobjekt und Schirmer Architekten und Stadtplaner

GRUNDRISS ERDGESCHOSS M 1 : 500

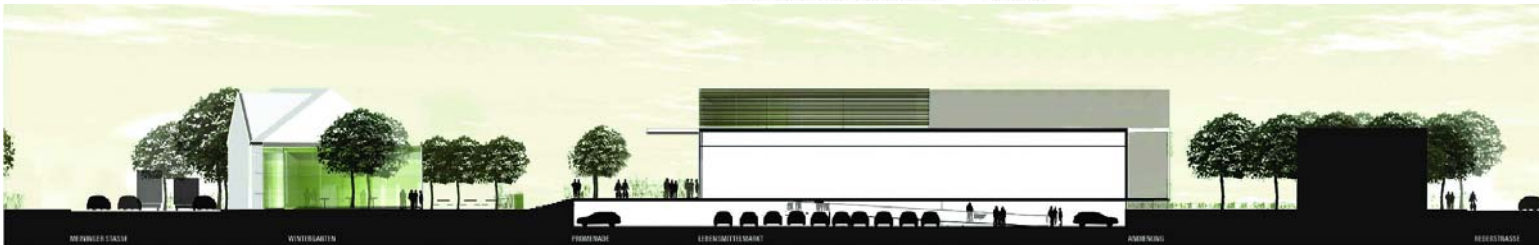

SCHNITT LEBENSMITTELMARKT M 1 : 200

Öffentlich-private Kooperationen zur Standortentwicklung

Modellprojekt der Obersten Baubehörde im Bayerischen Staatsministerium des Innern

info@lebenfindetinnenstadt.de
www.lebenfindetinnenstadt.de