


Vorentwurf zur Gestaltung der Großen Klingergasse (Fußgängerzonenbereich), 08.11.2006

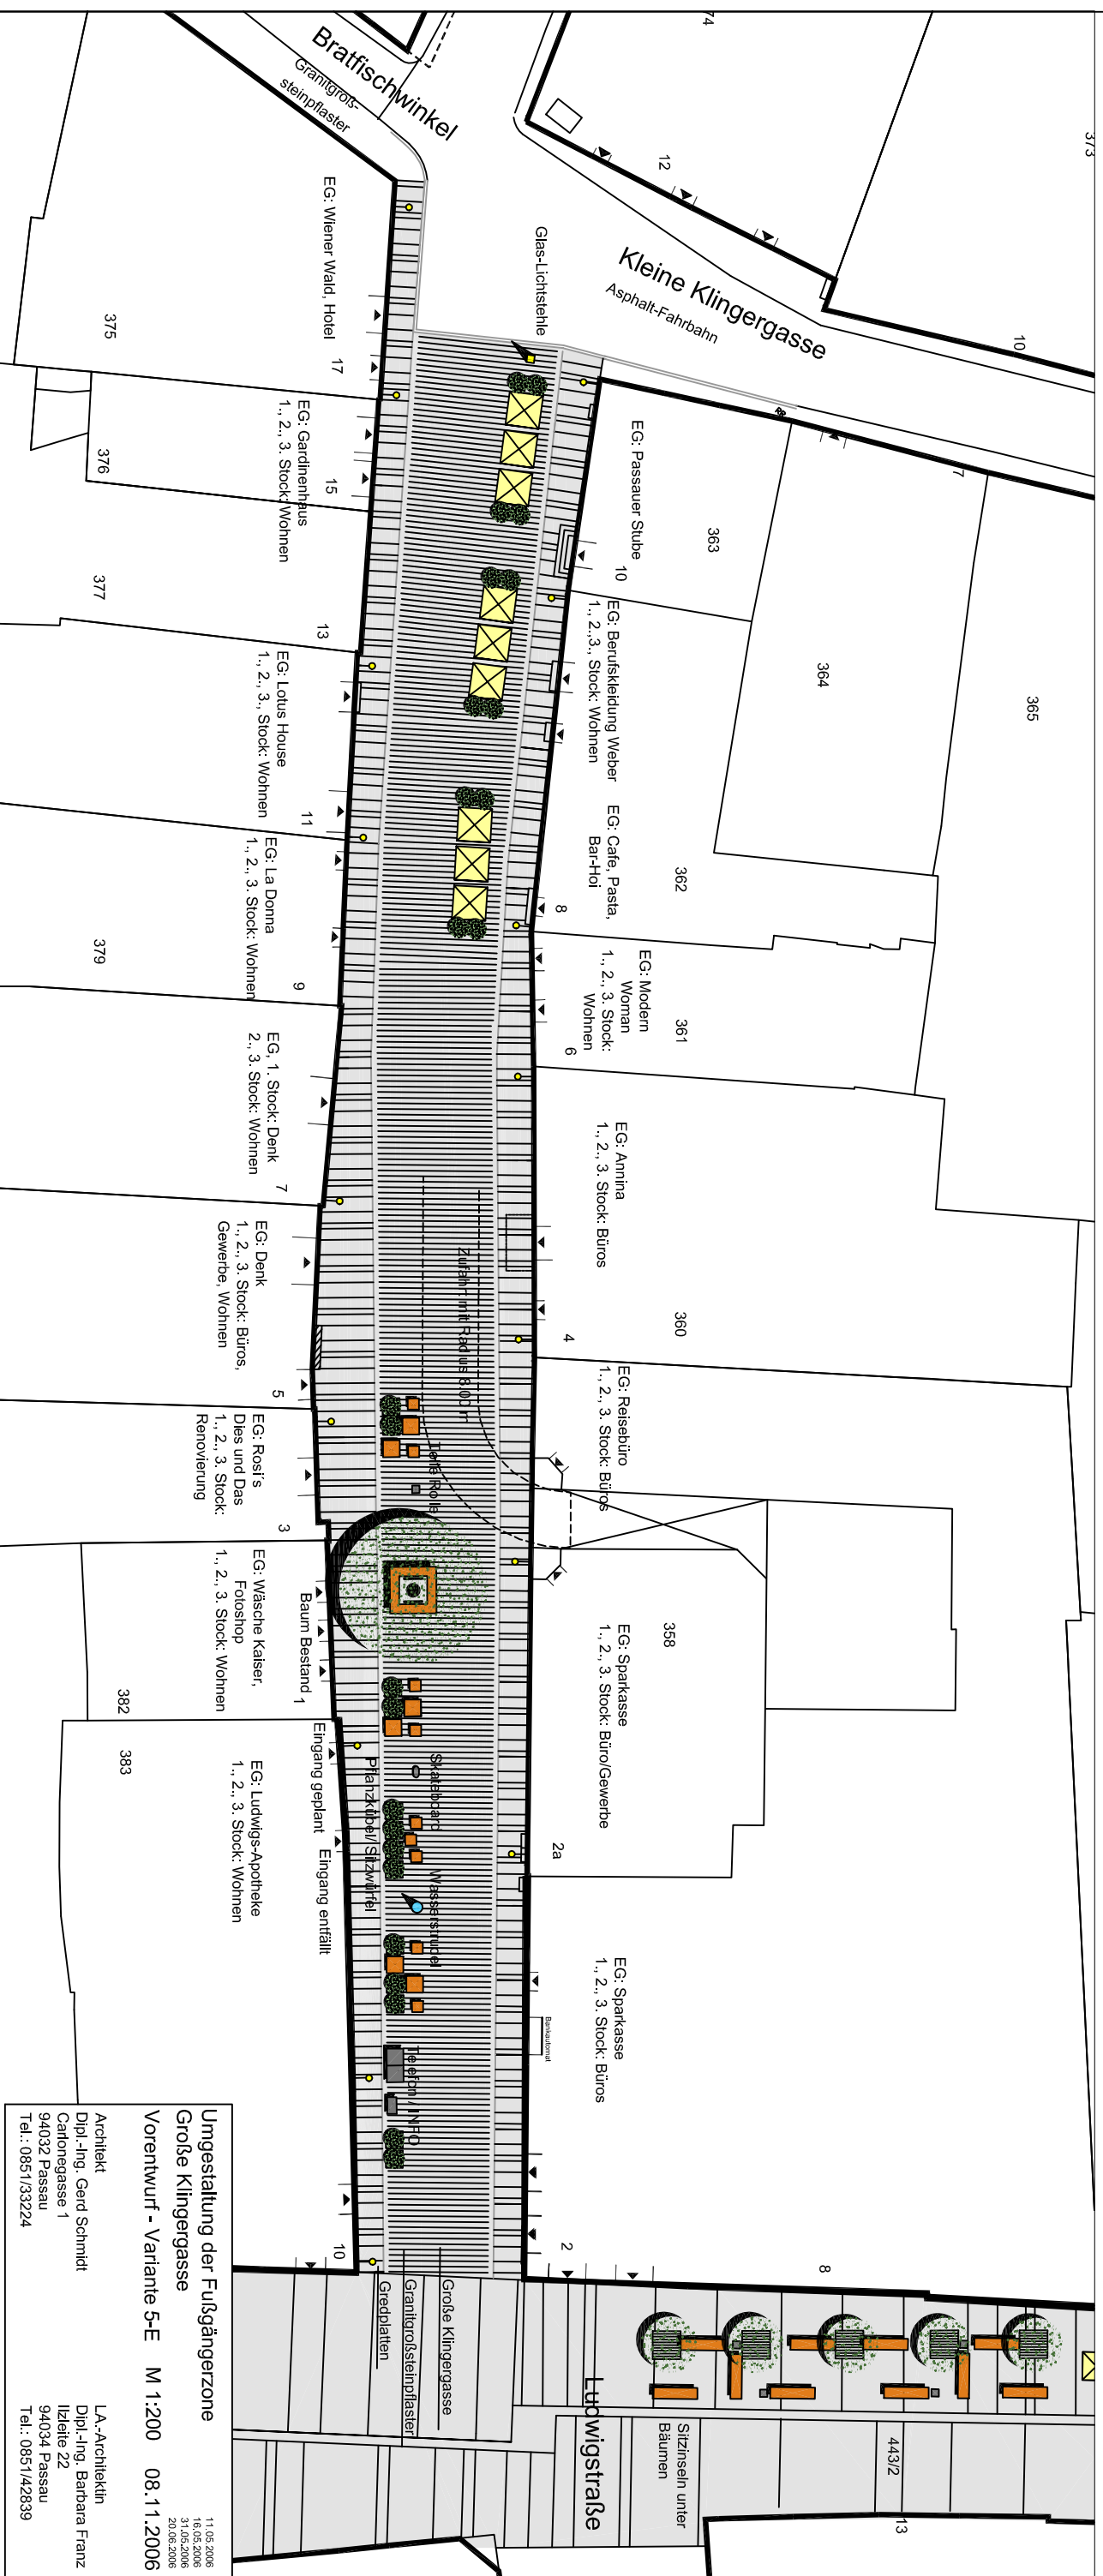

Umgestaltung der Fußgängerzone Große Klingergasse
Vorentwurf - Variante 5-E M 1:200 08.11.2006
 11.05.2006
 16.05.2006
 20.06.2006

Architekt
 Dipl.-Ing. Gerd Schmidt
 Cantonegasse 1
 94032 Passau
 Tel.: 0851/33224

LA-Architektin
 Dipl.-Ing. Barbara Franz
 Ilzleite 22
 94034 Passau
 Tel.: 0851/42839